# ZONA 1

## CONEXION DOMICILIARIA

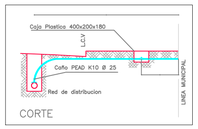


NOTA:
- Las Abrazaderas de derivación deben ser de PVC Ref. c/dos bulones zincados e inserto roscado de bronce Ø 1/2".
- Racor recto de bronce p/PEAD Ø 1/2".
- Llave de paso esférica bronce Ø 1/2".
- Caño PEAD K10 saladillo Ø 1/2".
- Cañería principal de PVC K6 con junta doble labio integrada, marca AMANCO, o TIGRE.

RAMAL SIMPLE

VÁLVULA

VÁLVULA DE AIRE

TAPÓN

HIDRANTE

TOMA PARA MOTOBOMBA

CÁMARA DE DESAGÜE

PUNTO MED. DE PRESION

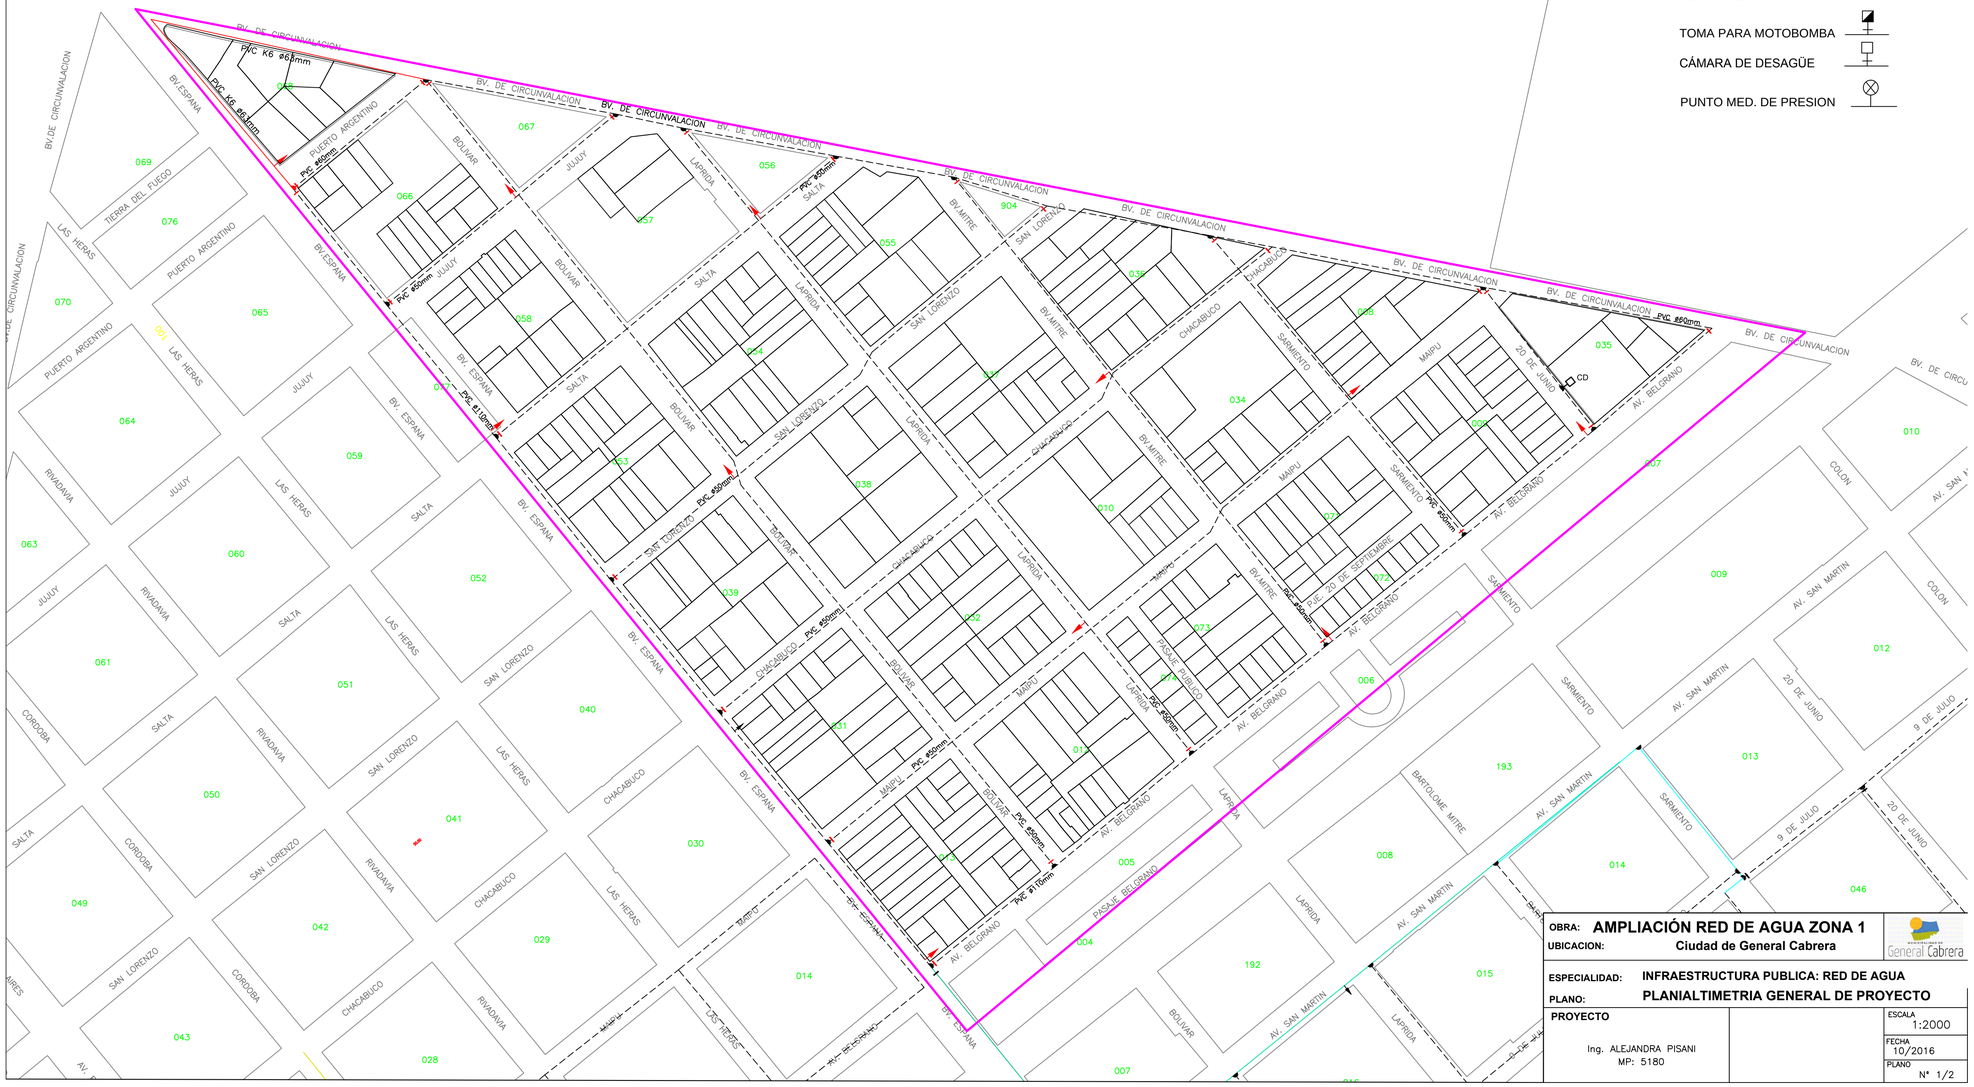


| | |
|---|---|
| OBRA: | AMPLIACIÓN RED DE AGUA ZONA 1 |
| UBICACION: | Ciudad de General Cabrera |
| ESPECIALIDAD: | INFRAESTRUCTURA PUBLICA: RED DE AGUA |
| PLANO: | PLANIALTIMETRIA GENERAL DE PROYECTO |

| | | |
|---|---|---|
| PROYECTO | | ESCALA 1:2000 |
| Ing. ALEJANDRA PISANI<br>MP: 5180 | | FECHA 10/2016 |
| | | PLANO N° 1/2 |