


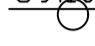
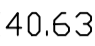
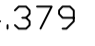



ZONA 1

REFERENCIAS:

-  BOCA DE REGISTRO A EJECUTAR
-  CAÑERÍA A EJECUTAR
-  CAÑERÍA EXISTENTE
-  39.10 COTA DE INTRADOS
-  (40.63) COTA DE TERRENO NATURAL
-  P:4.379 ‰ PENDIENTE DE LA CAÑERÍA DE B.R. A B. DE REGISTRO

SE INSTALARA:

CAÑERÍA DE PVC de 160 o 200 X 3.20 mm sist RIEBER
 CONEXIONES DOMICILIARIAS, CPVC 110x3,2
 LOS DIAMETROS NO ESPECIFICADOS SON DE 160mm

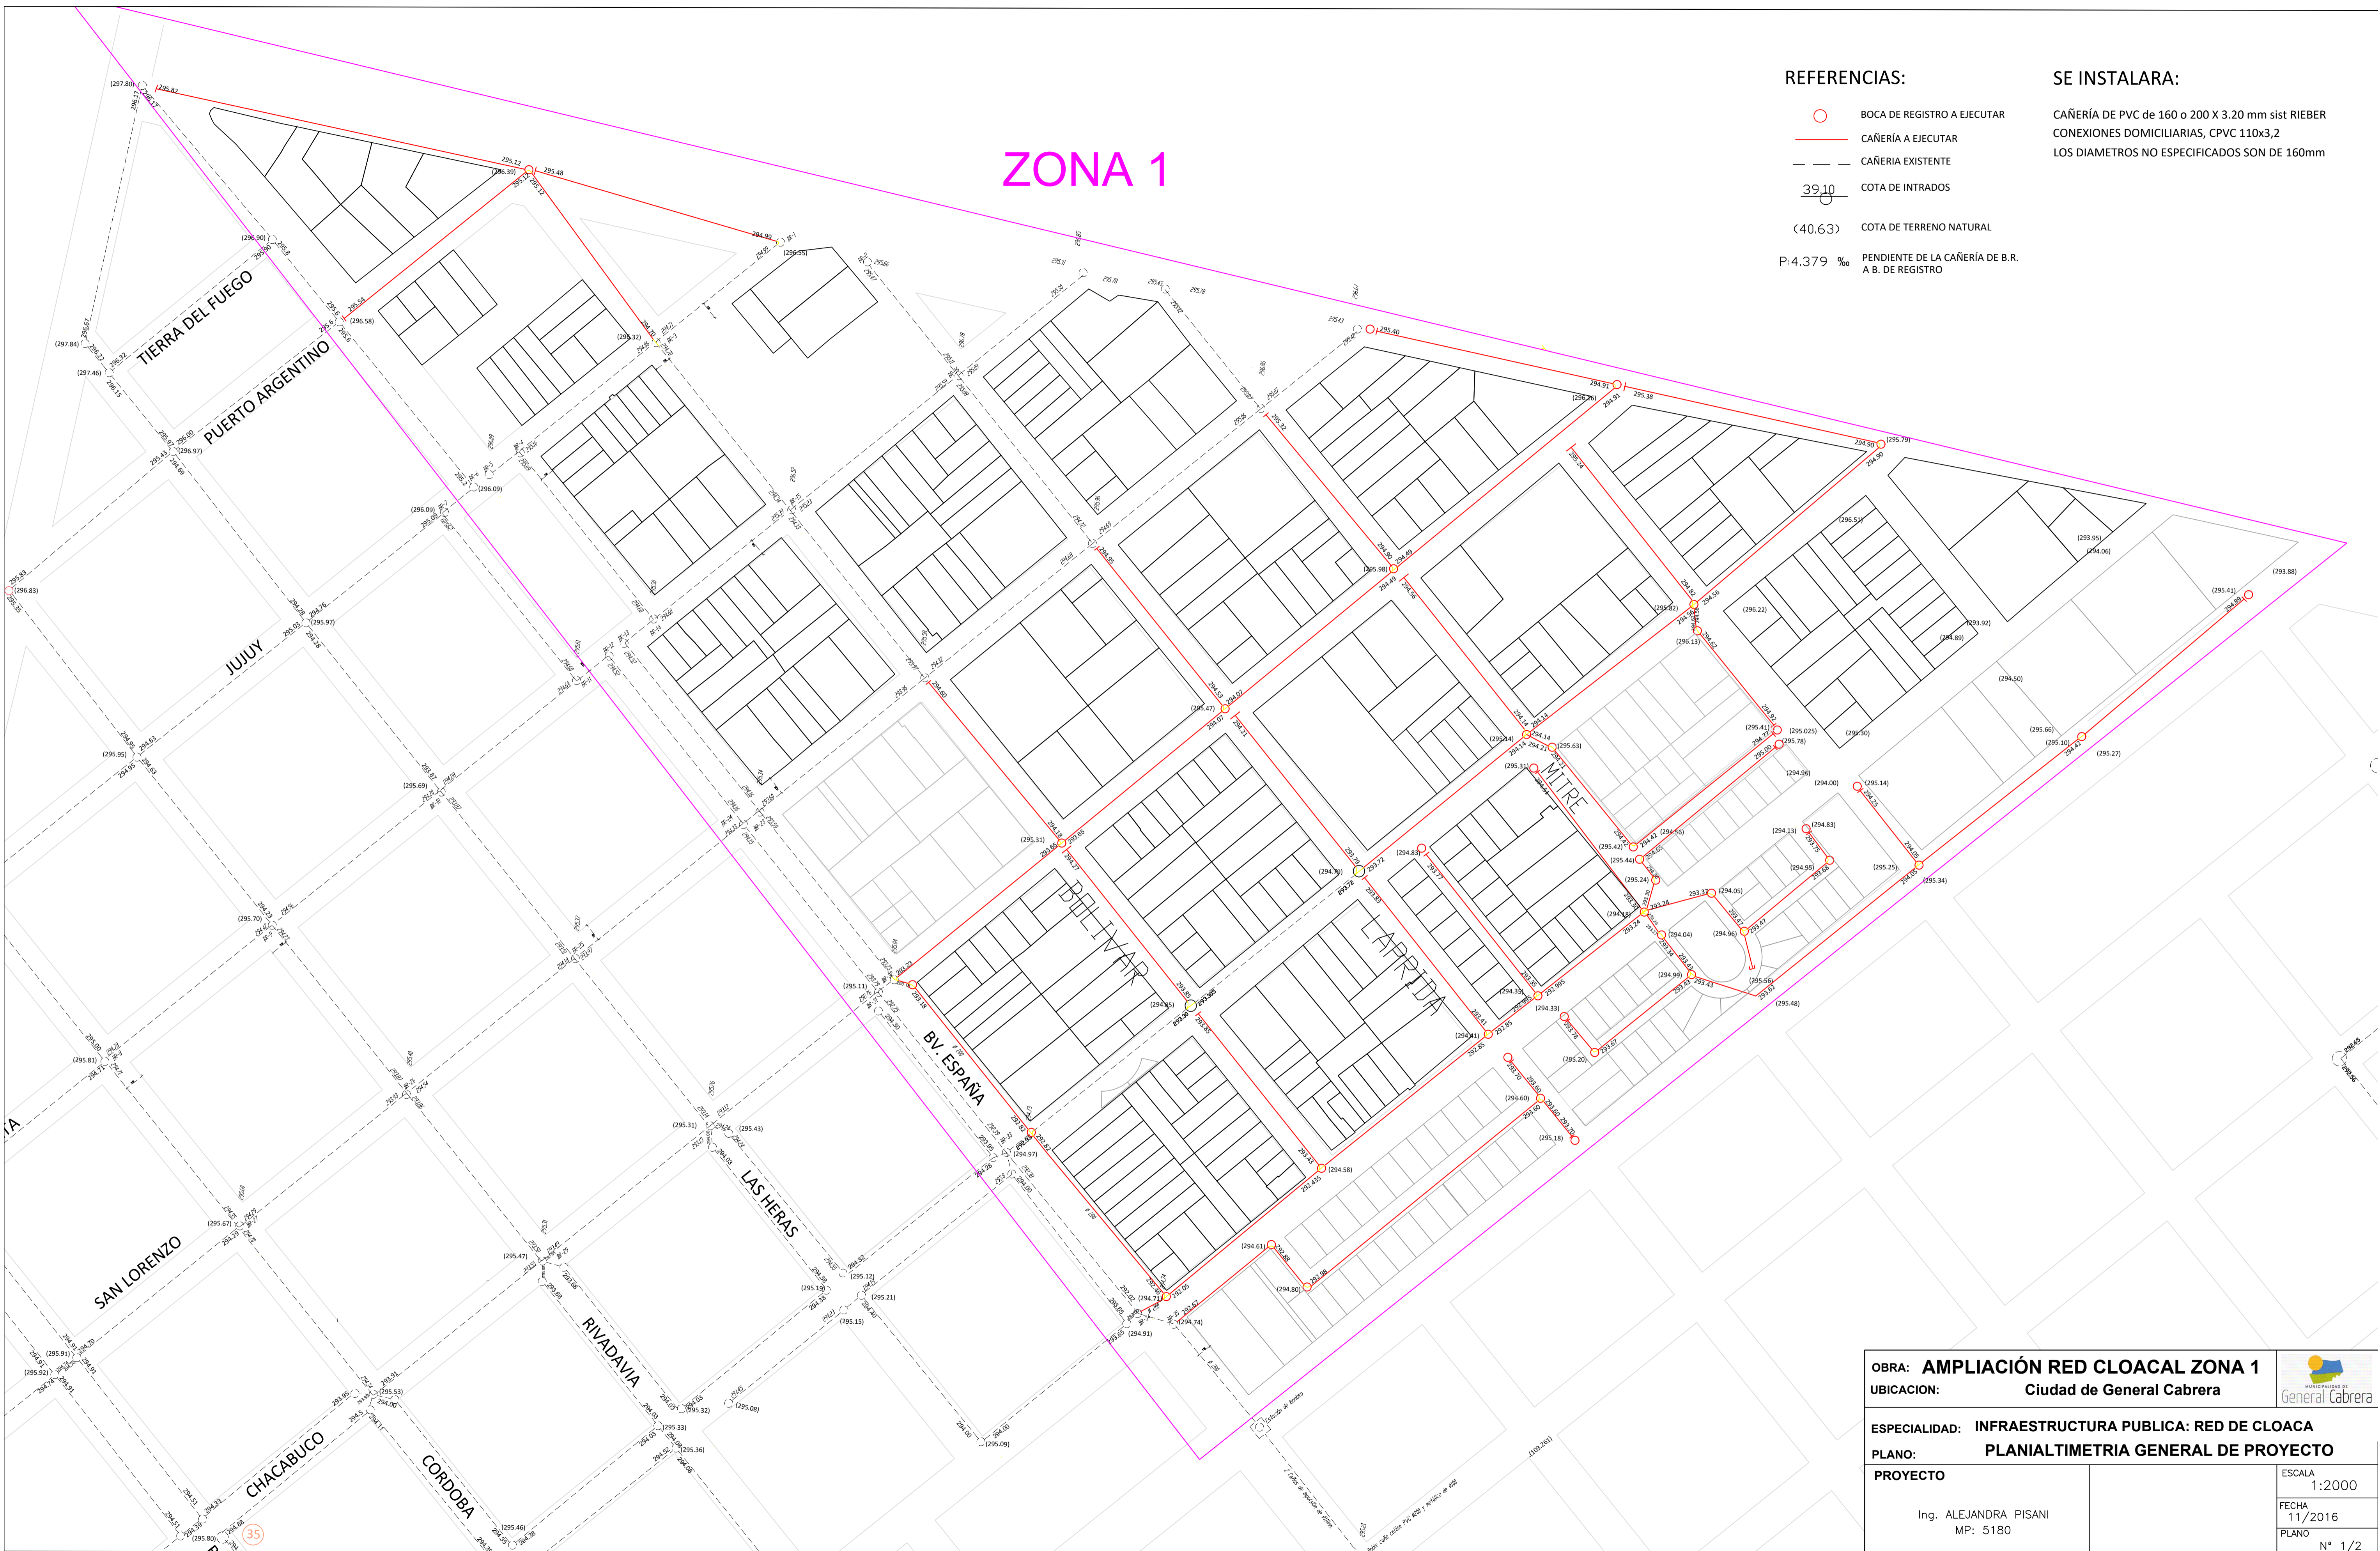

OBRA: AMPLIACIÓN RED CLOACAL ZONA 1 UBICACION: Ciudad de General Cabrera		
ESPECIALIDAD: INFRAESTRUCTURA PUBLICA: RED DE CLOACA PLANO: PLANIALTIMETRIA GENERAL DE PROYECTO		
PROYECTO Ing. ALEJANDRA PISANI MP: 5180	ESCALA 1:2000 FECHA 11/2016 PLANO N° 1/2	